


חיפוי קיר בטון

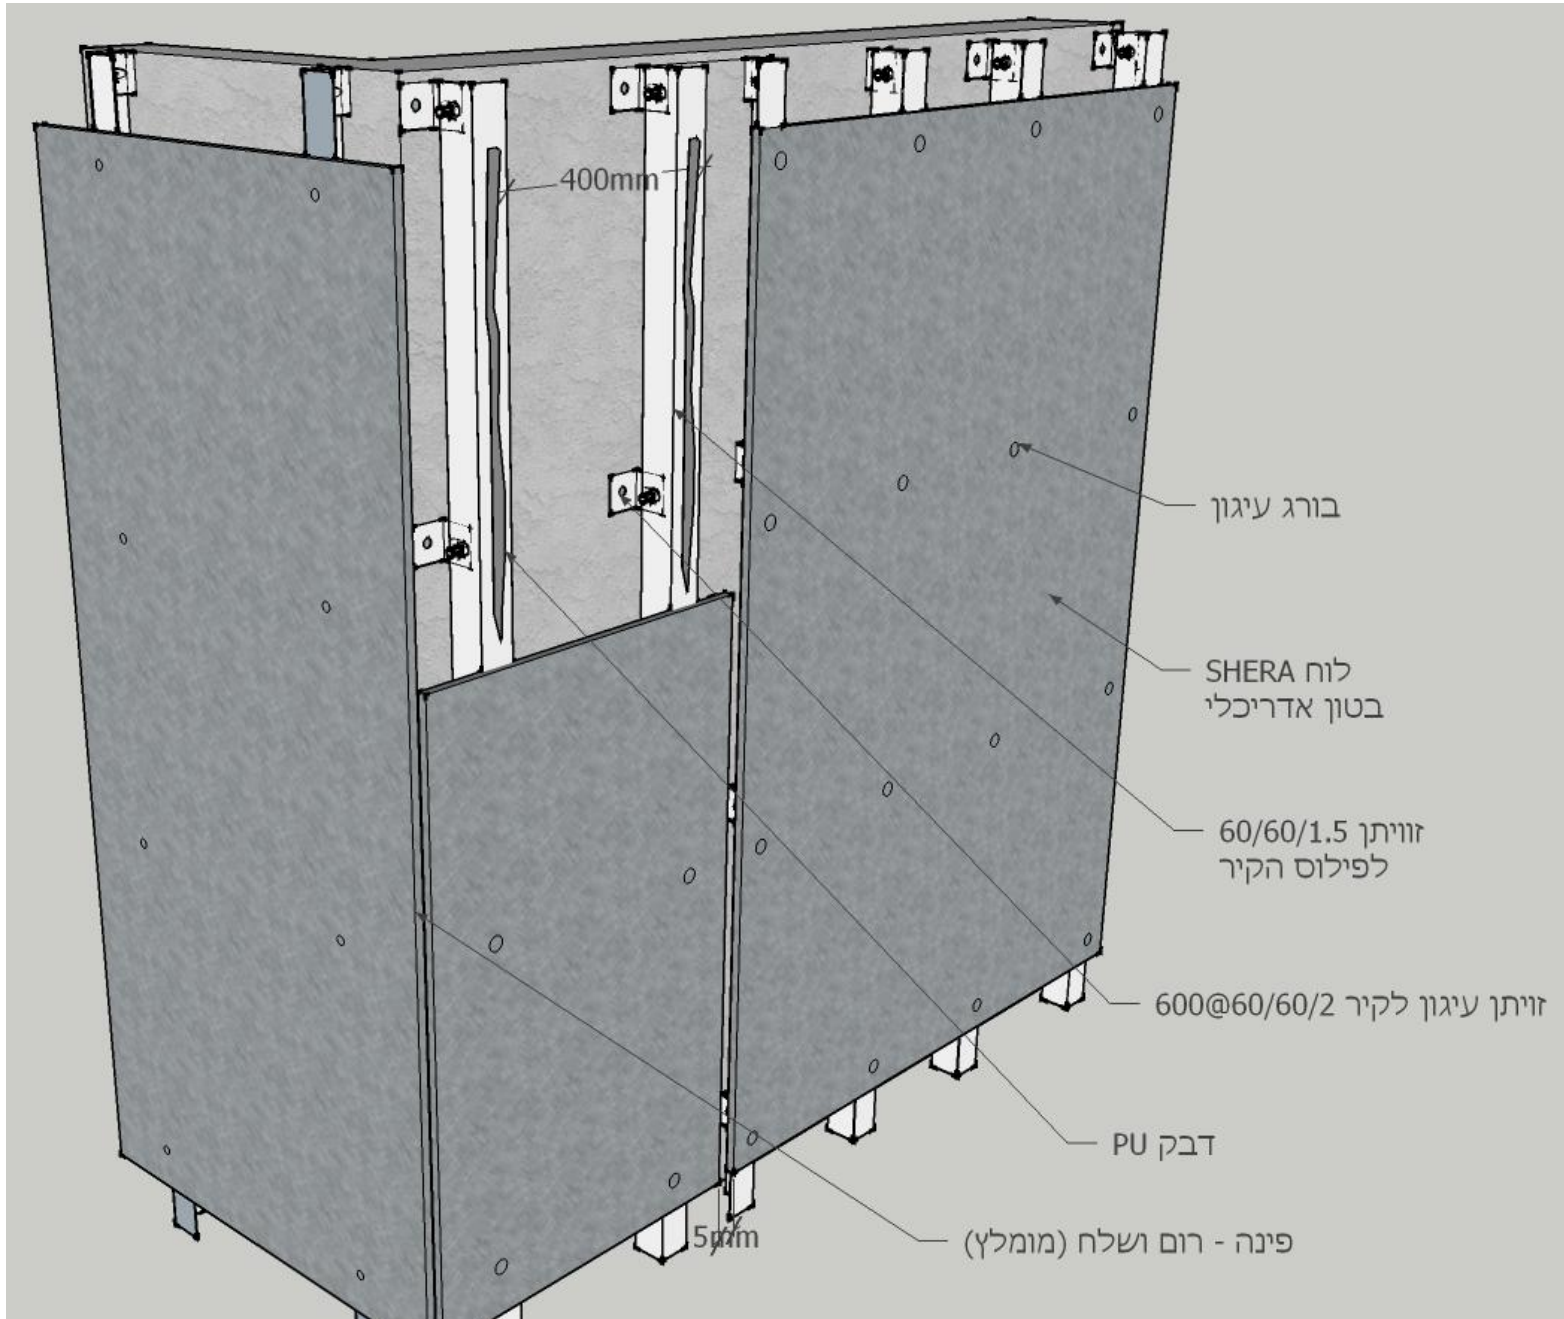

מבט איזומטרי

הערות:

- כל המידות במ"מ
- אין מפרט זה מהווה תחליף לאישור קונסטרוקטור!
- לפני ההתקנה יש למרוח את הלוחות בסילר מכל צדדיו.


אפיון חומרים

פריסה	סוג הלוח
גודל הלוח המותכן ע"פ הוראות המתכנן	SHERA 1200/2400/15 מ"מ
מרווחים	סוג פרופיל
מרווחים כל 40-60 ס"מ.	זוויתן מגולוון 60/60/1.5
Torx קודח 60 מ"מ	סוג הבורג
זווית מגולוונת 60/60/2 + ג'מבו כפול לקיר בטון.	זוויתן עיגון לקיר
סיקה 11FC / ספרי זפת - לפי תקן.	חומרי איטום
לא פחות מ-4 מ"מ מכל צידי הלוח.	מרווח בין לוחות

תיקון	תאריך	תיאור
שם: חיפוי קיר בטון		
שם הפרוייקט:		

SHERA™

חיפוי קיר בטון

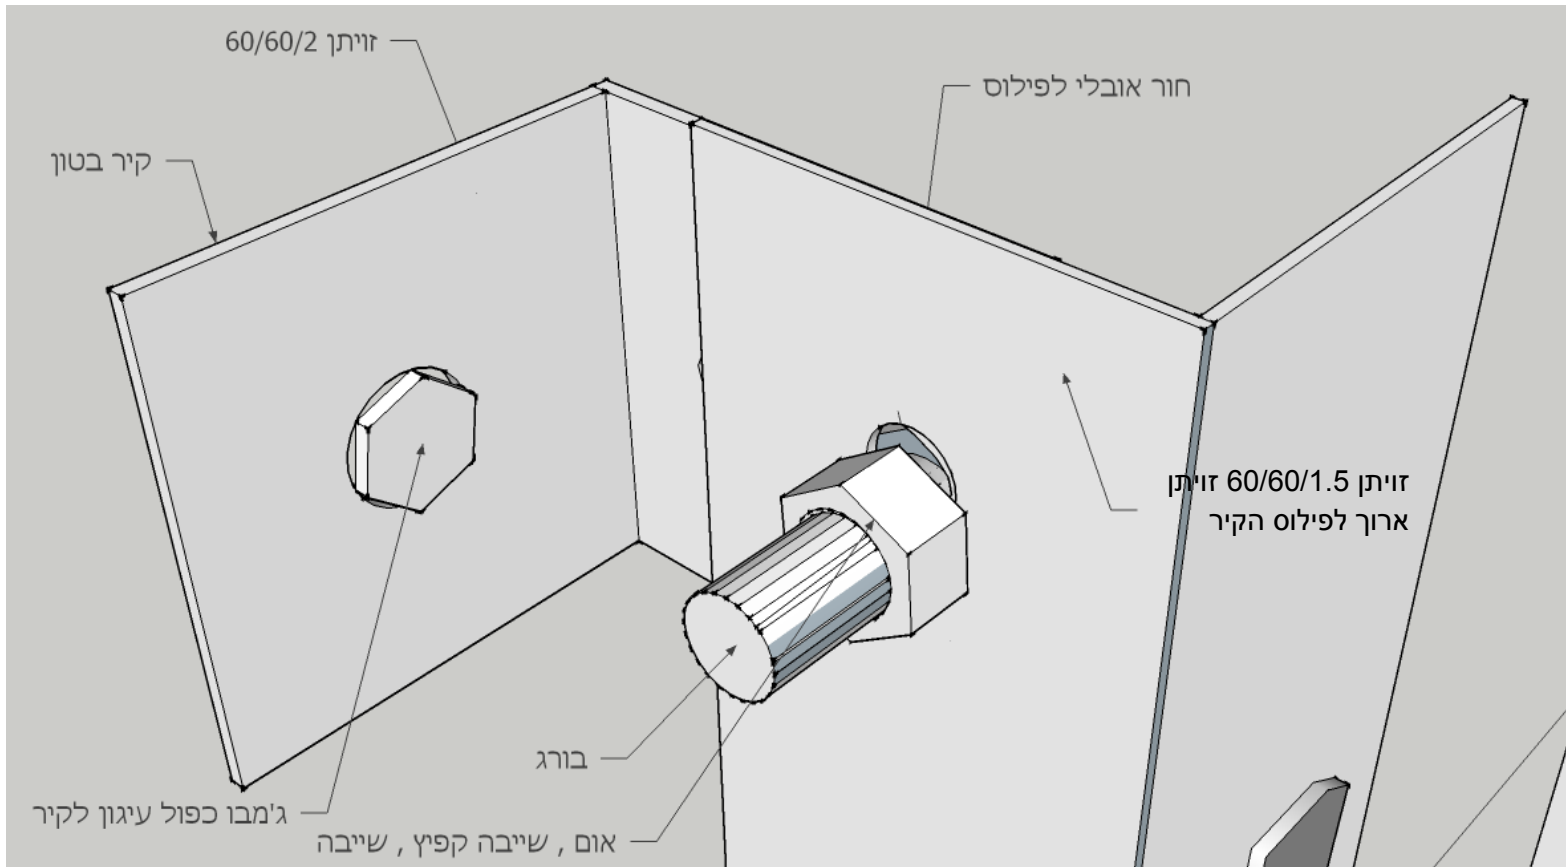

פרט חיבור זויתנים

הערות:

- כל המידות במ"מ
- אין מפרט זה מהווה תחליף לאישור קונסטרוקטור!
- לפני ההתקנה יש למרוח את הלוחות בסילר מכל צדדיו.


אפיון חומרים

פריסה	סוג הלוח
גודל הלוח המותכן ע"פ הוראות המתכנן	SHERA 1200/2400/15 מ"מ
מרווחים	סוג פרופיל
מרווחים כל 40-60 ס"מ.	זויתן מגולוון 60/60/1.5
Torx קודח 60 מ"מ	סוג הבורג
זוית מגולוונת 60/60/2 + ג'מבו כפול לקיר בטון.	זויתן עיגון לקיר
סיקה 11FC / ספרי זפת - לפי תקן.	חומרי איטום
לא פחות מ-4 מ"מ מכל צידי הלוח.	מרווח בין לוחות

תיקון	תאריך	תיאור
שם: חיפוי קיר בטון		
שם הפרוייקט:		

SHERA™

חתך קיר - חיפוי בטון

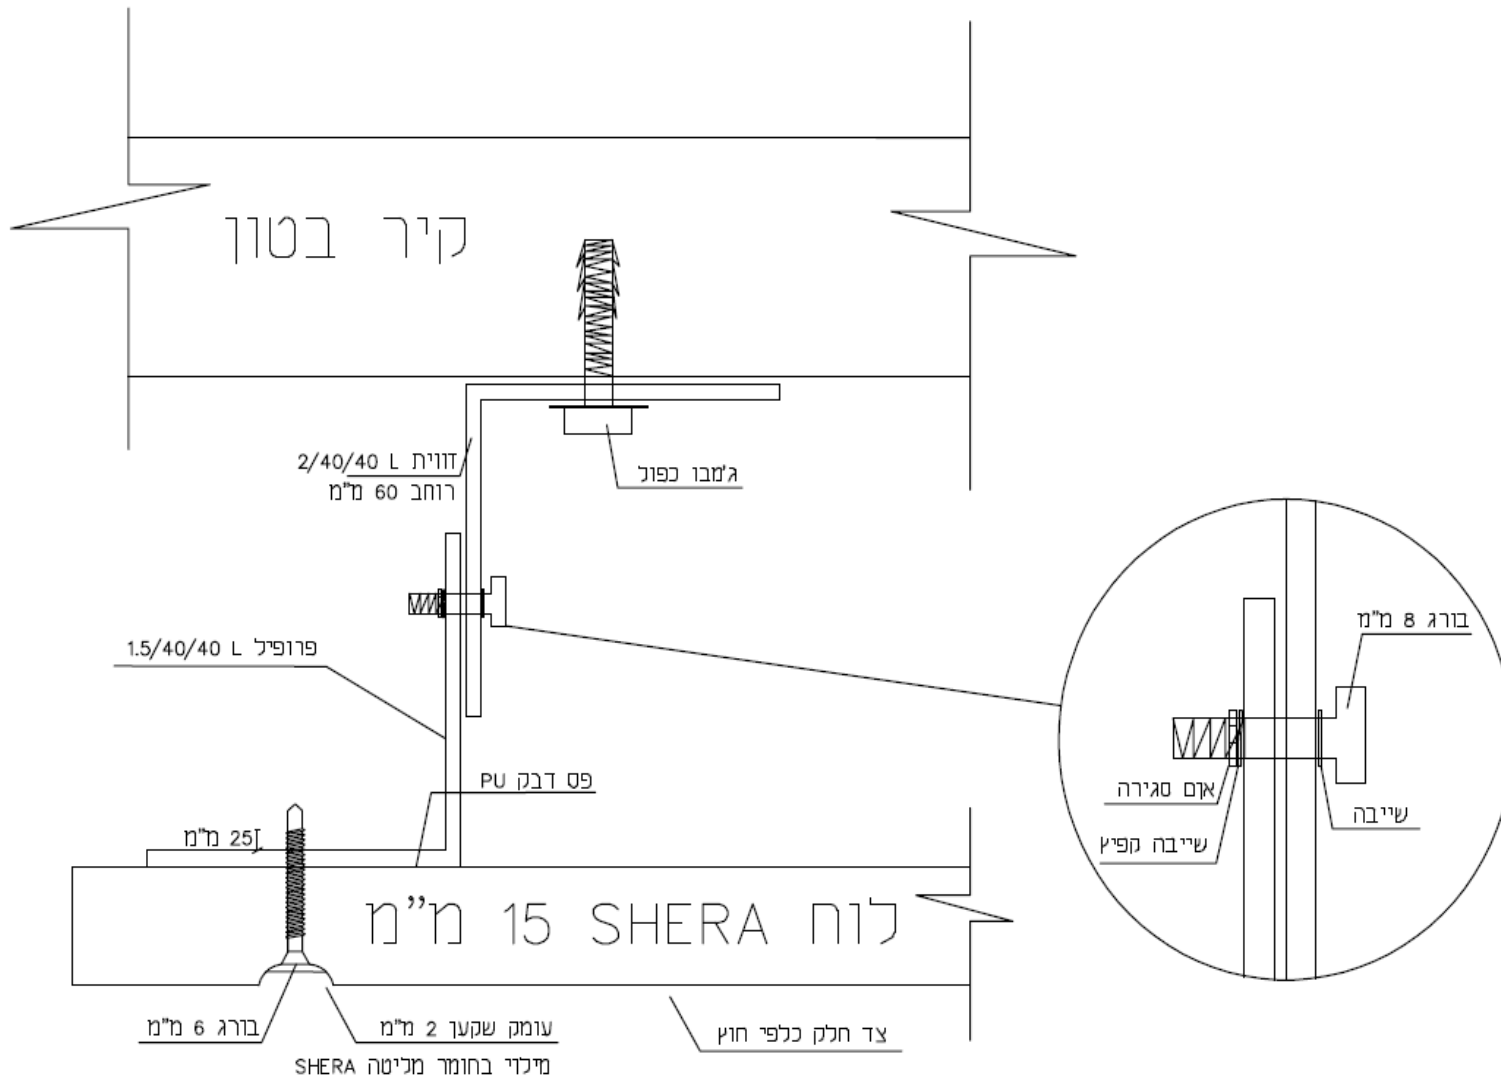

אחריות:

כל המידע הנ"ל הנו בגדר המלצה בלבד הניתנת עפ"י מיטב ניסיונונו והידע שברשותנו. אחריות המפעל מוגבלת לטיב ולאיכות החומרים בלבד על פי כתב אחריות היצרן ואינה באה במקום אחריות המבצע. על המבצע לבדוק התאמת המוצר והמערכת לצרכיו ולביצוע נאות של כל העבודה. אנו שומרים לעצמנו את הזכות לעדכן או לשנות את הנתונים וההמלצות ללא הודעה מוקדמת. באחריות המבצע להתעדכן בעדכונים האחרונים.

הערות:

- כל המידות במ"מ
- אין מפרט זה מהווה תחליף לאישור קונסטרוקטור!
- לפני ההתקנה יש למרוח את הלוחות בסילר מכל צדדיו.

אפיון חומרים

פריסה	סוג הלוח
גודל הלוח המותכן ע"פ הוראות המתכנן	SHERA 1200/2400/15 מ"מ
מרווחים	סוג פרופיל
מרווחים כל 40-60 ס"מ.	זויתן מגולון 60/60/1.5
Torx קודח 60 מ"מ	סוג הבורג
זוית מגולונת כפול לקיר בטון. 60/60/2 + ג'מבו	זויתן עיגון לקיר
סיקה 11FC / ספרי זפת - לפי תקן.	חומרי איטום
לא פחות מ-4 מ"מ מכל צידי הלוח.	מרווח בין לוחות

תיקון	תאריך	תיאור
שם: חתך קיר - חיפוי קיר בטון		
שם הפרוייקט:		

SHERA™